



SNITT - NORMALPROFIL
 PROFIL 700
 Målestokk 1:100

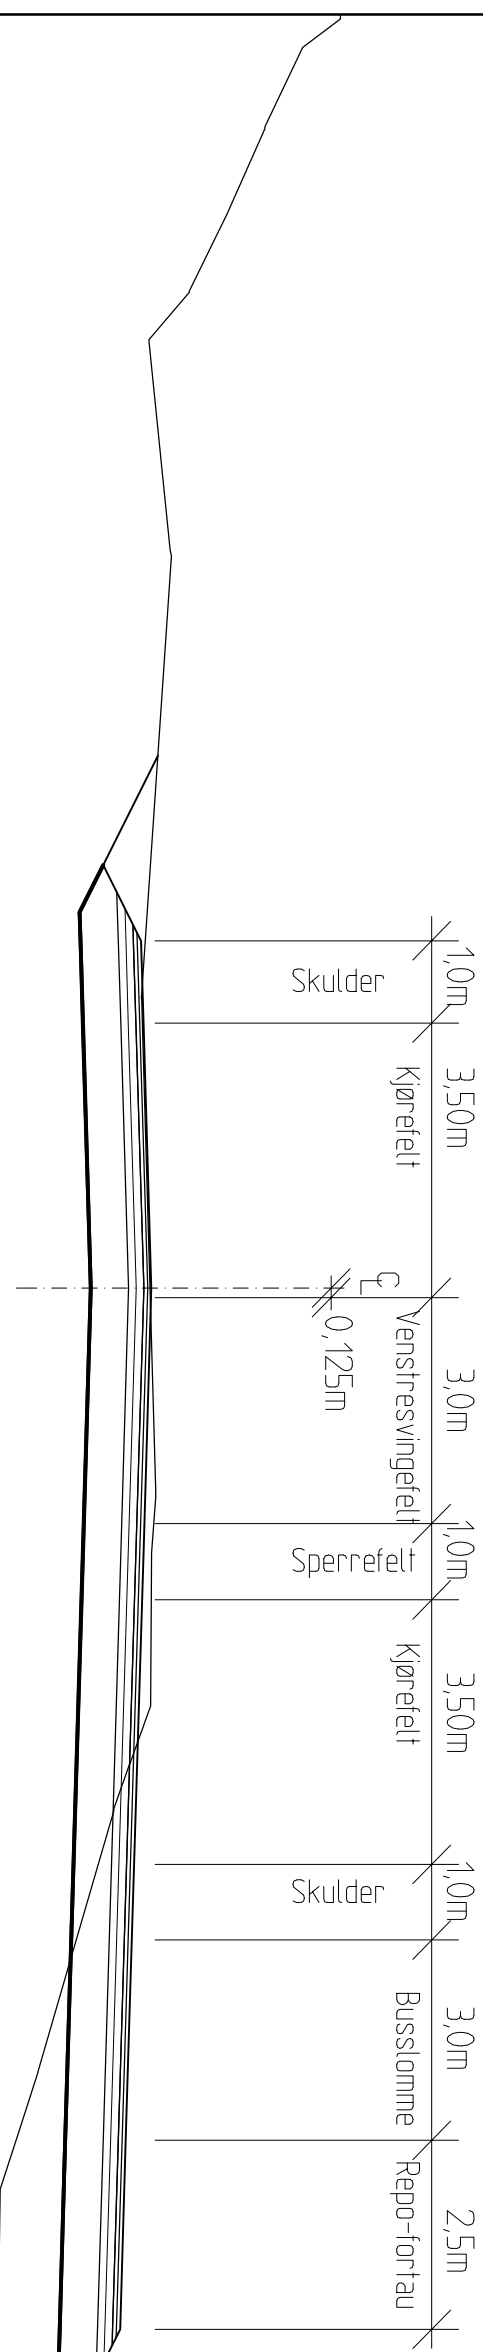

MERK:
 Standard bredde skulder er 1,0 m, kjørefelt 3,5m, venstresvingfeltet 3,0m.
 Minimumsbredde sperrefelt 1,0m.
 Busstommen har bredde 3,0 m.
 Fortauene/repo har bredde 2,5 m

EVAL DATES		REVISJONEN OMHANDLER		SØSKJED		 <small>Ramboll Norge AS Enhetlig ansvar for prosjektet Drift og vedlikehold Oppdragsleder: Pjotr</small>	
Lardal kommune		Lardal kommune		Lardal kommune		<small>UTARBEIDINGS- STADIUM:</small> 13032009/481 Sam. veif. 2 2030099 F1	
Grunnlag for reguleringsplan		Grunnlag for reguleringsplan		Grunnlag for reguleringsplan		<small>DRIFTS- STADIUM:</small> 13032009/481 Sam. veif. 2 2030099 F1	
Snitt - Normalprofil		Snitt - Normalprofil		Snitt - Normalprofil		<small>DRIFTS- STADIUM:</small> 13032009/481 Sam. veif. 2 2030099 F1	